


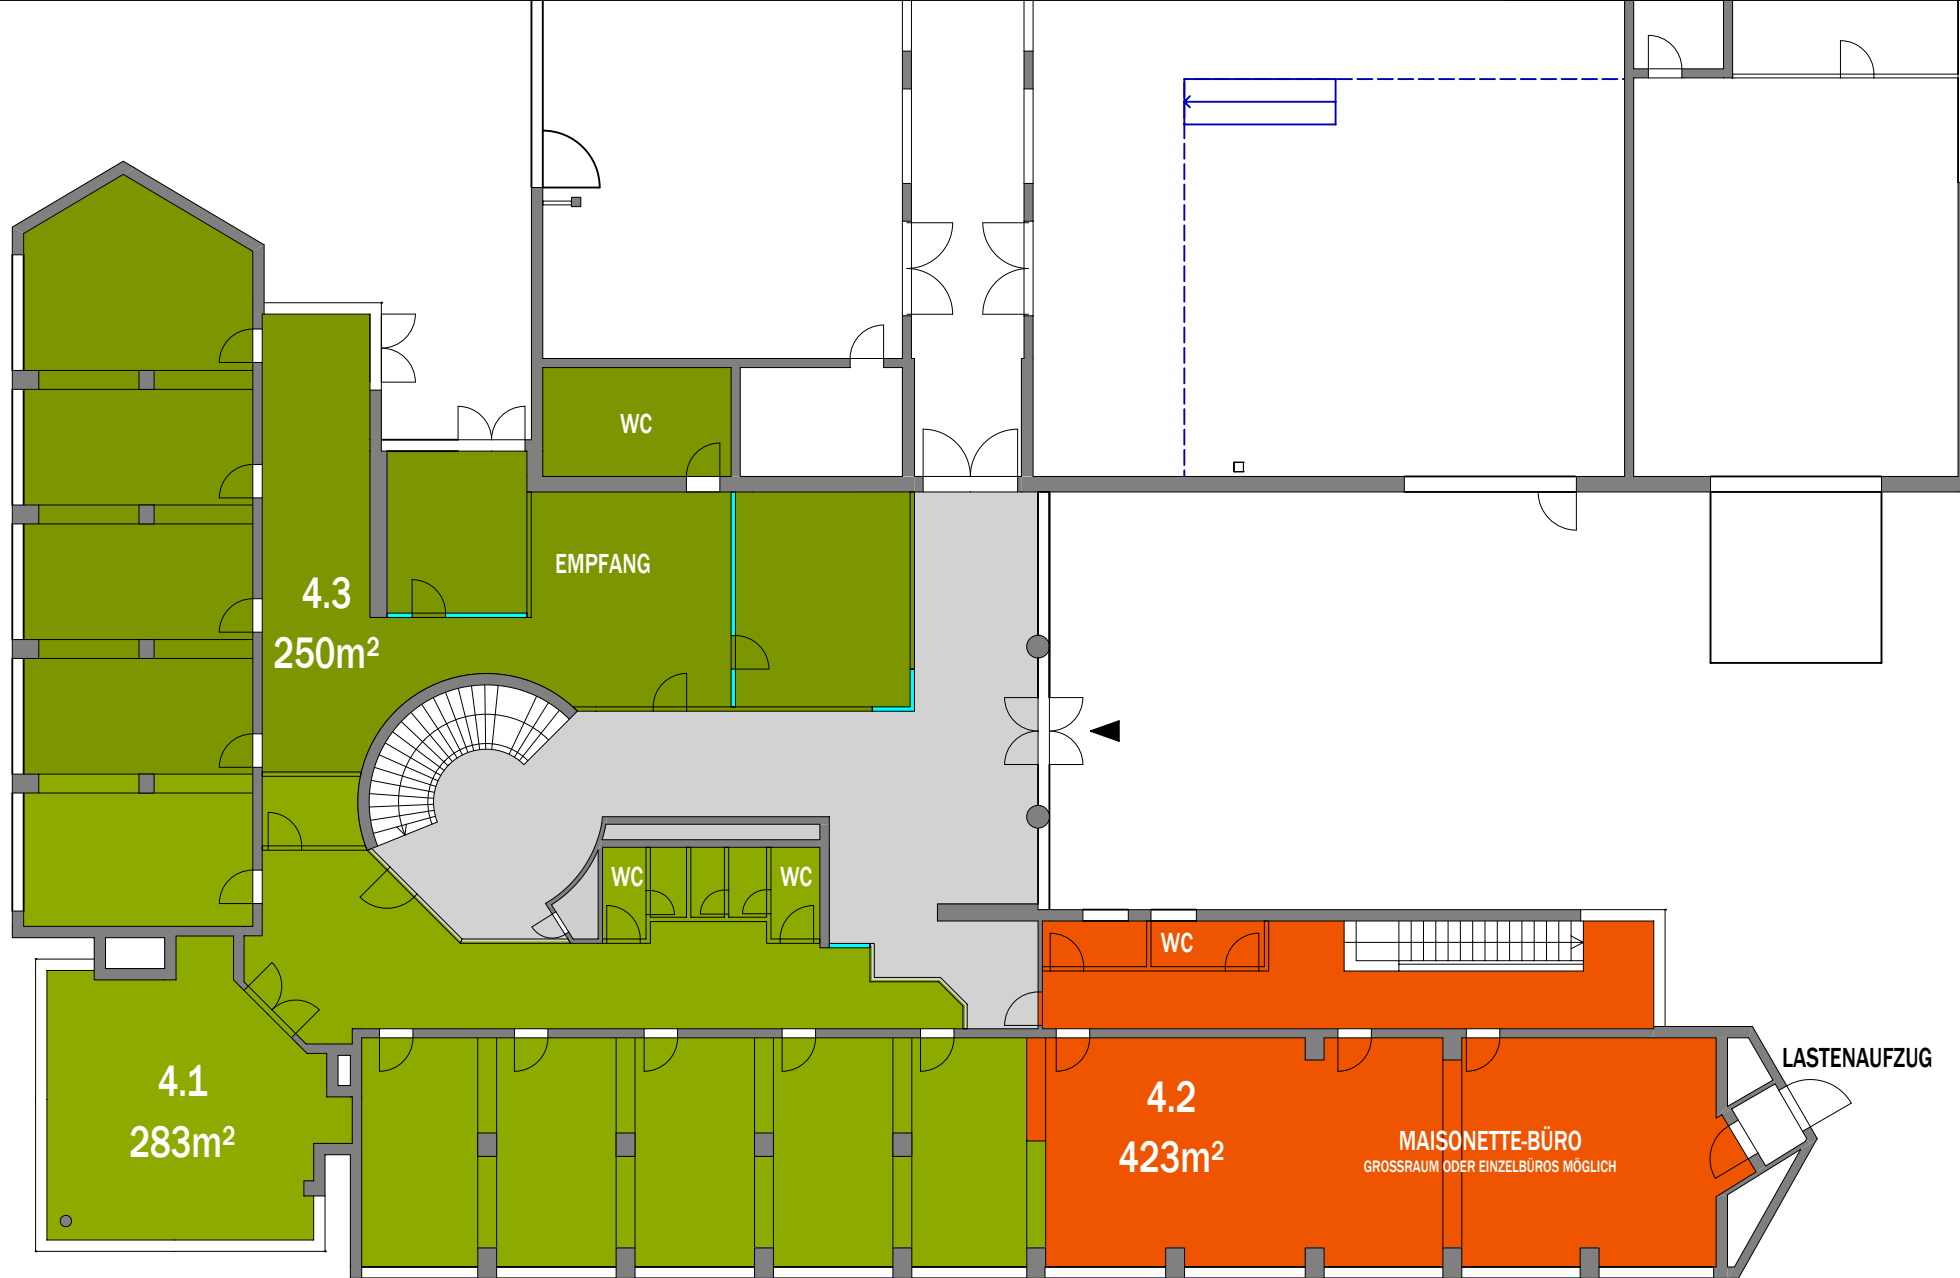


EISENSTR. 5  
RÜSSELSHEIM

EG BESTAND  
M1:200



EISENSTR. 5  
RÜSSELSHEIM

EG NEUBAU  
M1:200

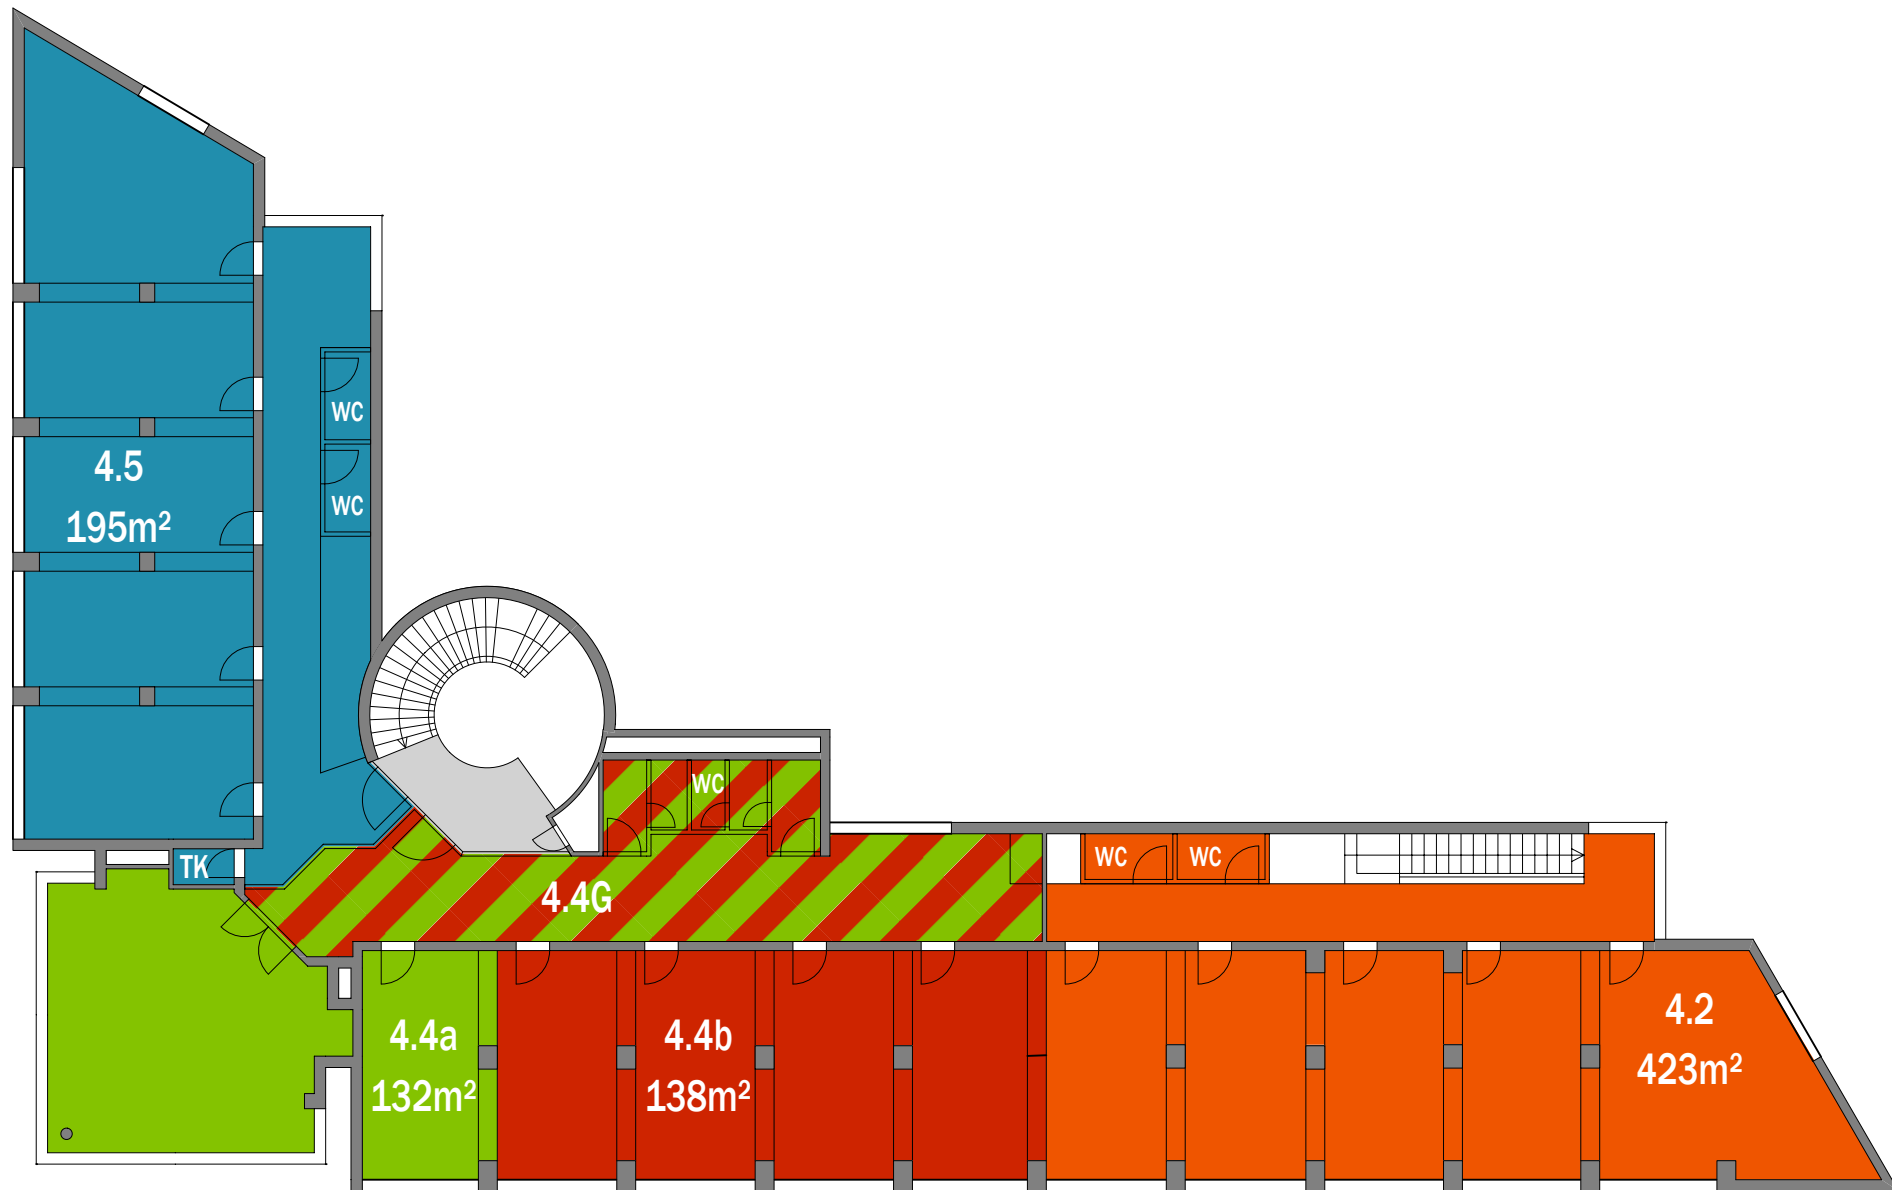

EISENSTR. 5  
RÜSSELSHEIM

1.OG NEUBAU  
M1:200



▲  
EISENSTR. 5  
RÜSSELSHEIM

UG NEUBAU  
M1:200

5 Stellplätze

	APEX 3SP		Holjac 2SP	
--	-------------	--	---------------	--

SODEXO 3 SP		ABC 4 SP		Kämmerer 4 SP		SODEXO 5 SP	
----------------	--	-------------	--	------------------	--	----------------	--

IB 2 SP	Abßen 2 SP	Gold- stern 1SP	Wahl 1SP	SODEXO 2 SP		Mediwound 4 SP
------------	---------------	-----------------------	-------------	----------------	--	-------------------

12 Stellplätze

16 Stellplätze

